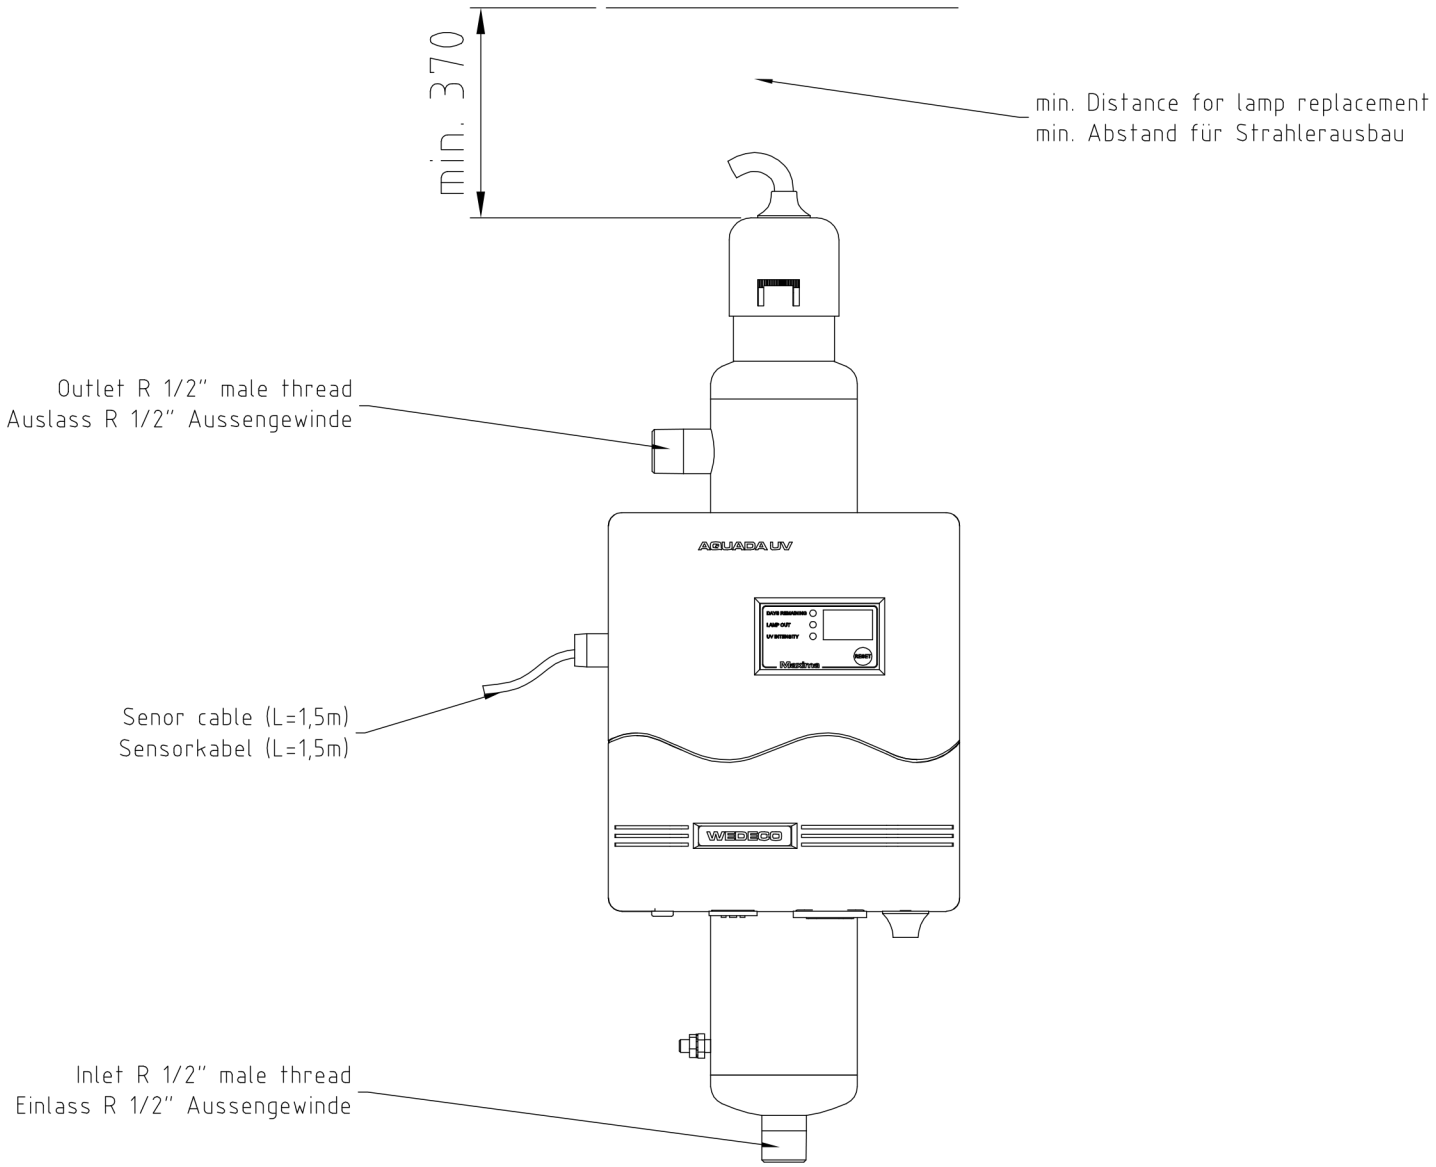
min. 370
min. Distance for lamp replacement
min. Abstand für Strahlerausbau
Outlet R 1/2" male thread
Auslass R 1/2" Aussengewinde
AQUADA UV
Senor cable (L=1,5m)
Sensorkabel (L=1,5m)
WEDECO
Inlet R 1/2" male thread
Einlass R 1/2" Aussengewinde

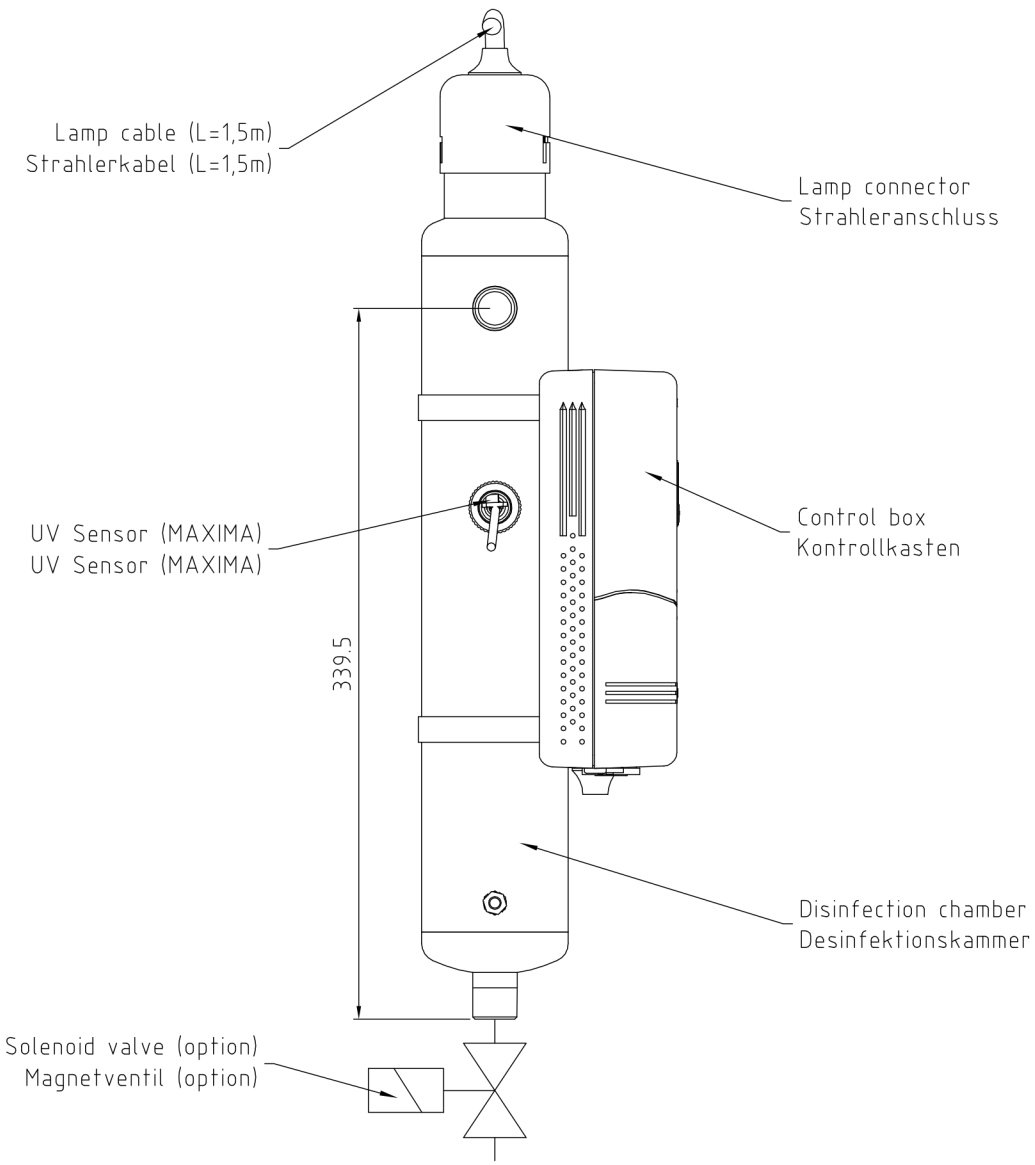
Lamp cable (L=1,5m)
Strahlerkabel (L=1,5m)
Lamp connector
Strahleranschluss
UV Sensor (MAXIMA)
UV Sensor (MAXIMA)
Control box
Kontrollkasten
339.5
Disinfection chamber
Desinfektionskammer
Solenoid valve (option)
Magnetventil (option)

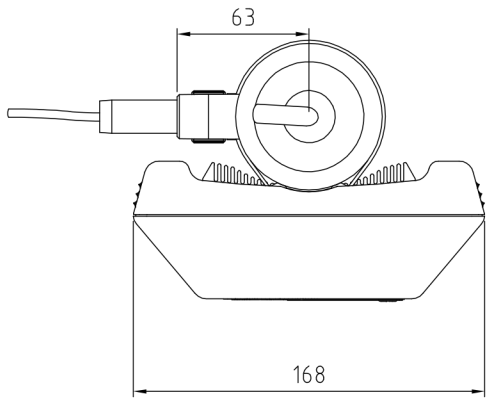
63
168